


# EDIFICIO PEDRO NAVIA


Pedro Navia 3702, Providencia

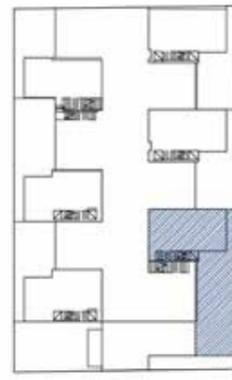


PISO 1



PISO 2

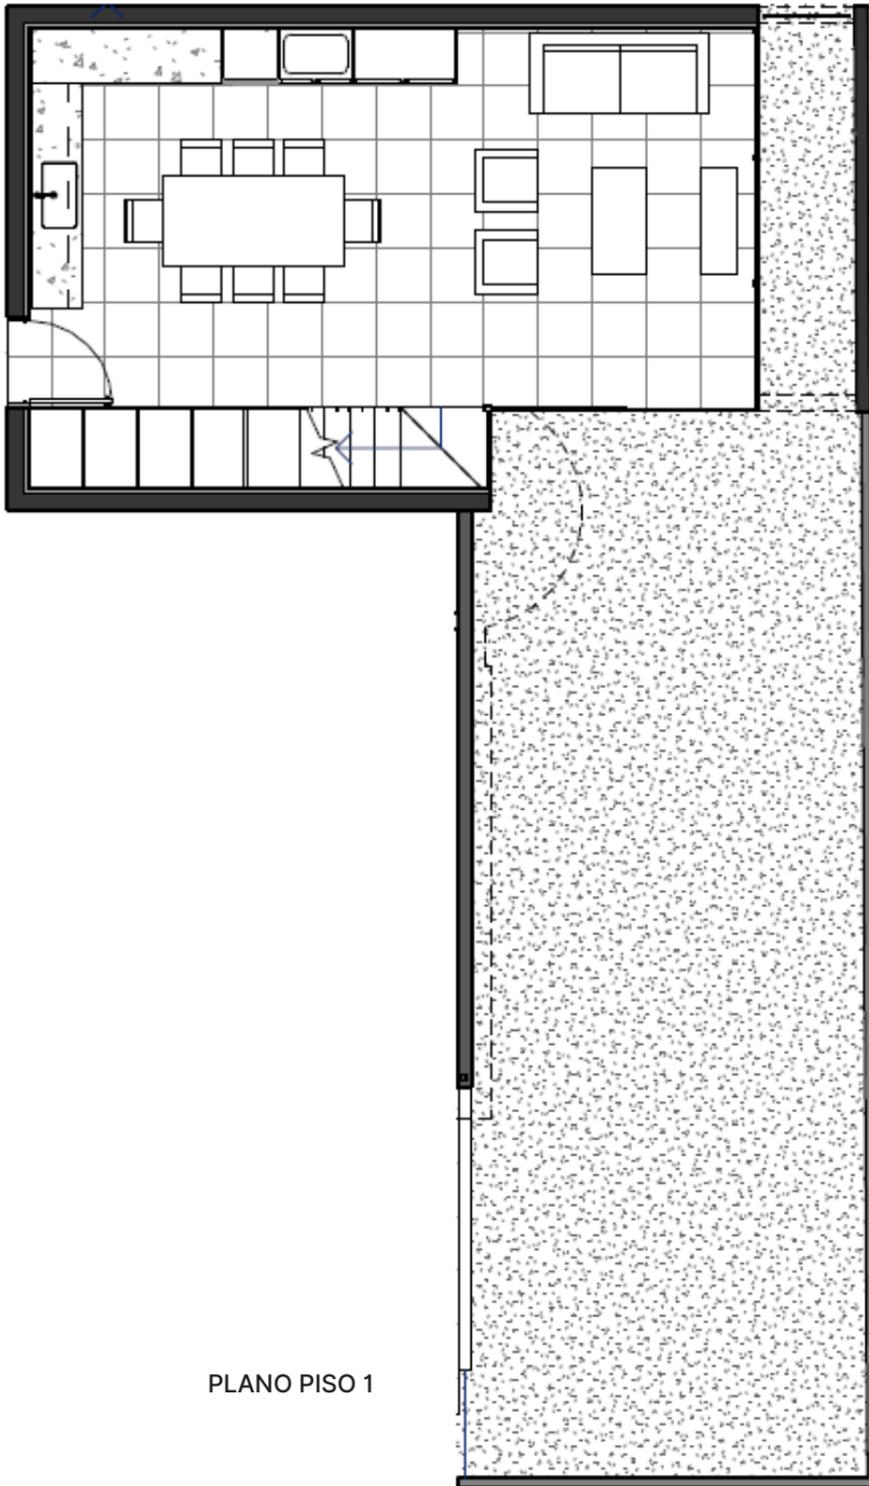

PLANO PISO 1

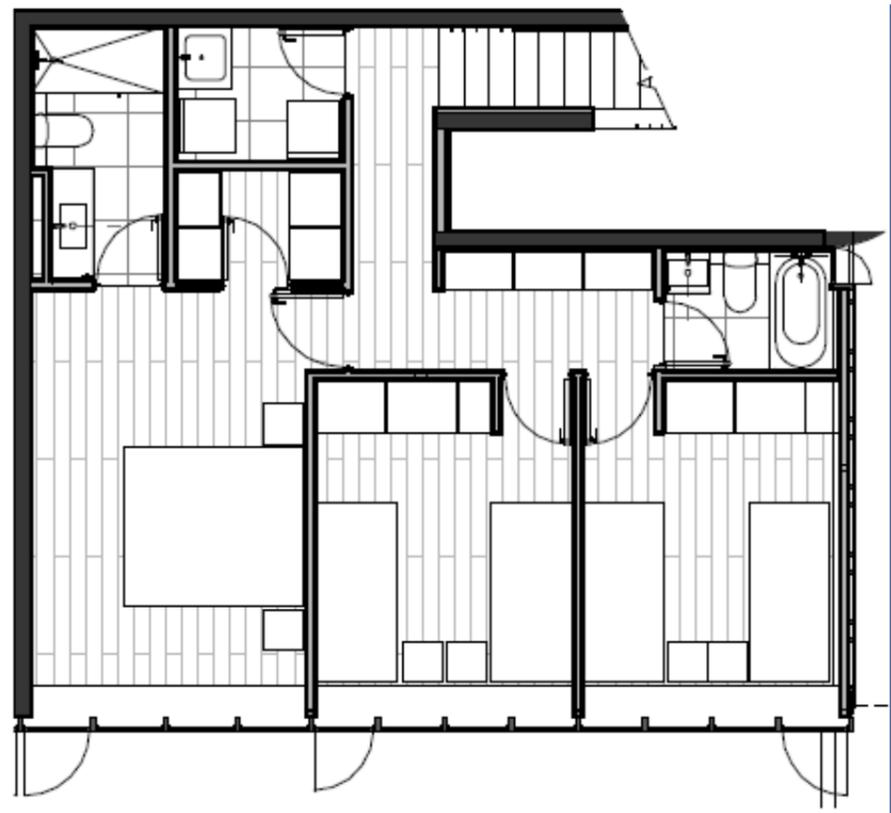

PLANO PISO 2

## CASA 106

3 DORMITORIOS 2 BAÑOS

ORIENTACIÓN SUR-ORIENTE

SUPERFICIE ÚTIL 109.33 m<sup>2</sup>

PATIO PRIVADO 58.31 m<sup>2</sup>

**SUPERFICIE TOTAL 167.64 m<sup>2</sup>**

La empresa se reserva la facultad de efectuar cambios en los proyectos. Al realizar su compra verifique las características de los mismos. Las imágenes y textos contenidos en este folleto son meramente ilustrativos y referenciales, por lo que podrían no representar exactamente la realidad.