



CONDOMINIO SAN CRESCENTE


San Crescente 800, Las Condes

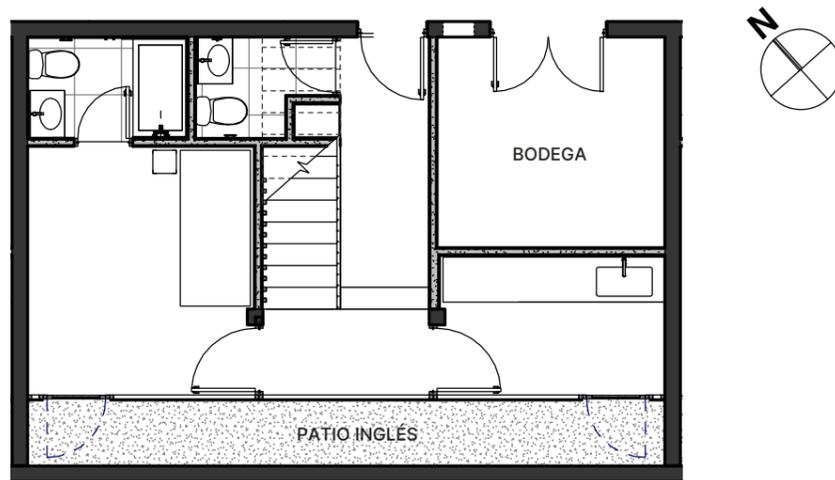

PISO -1

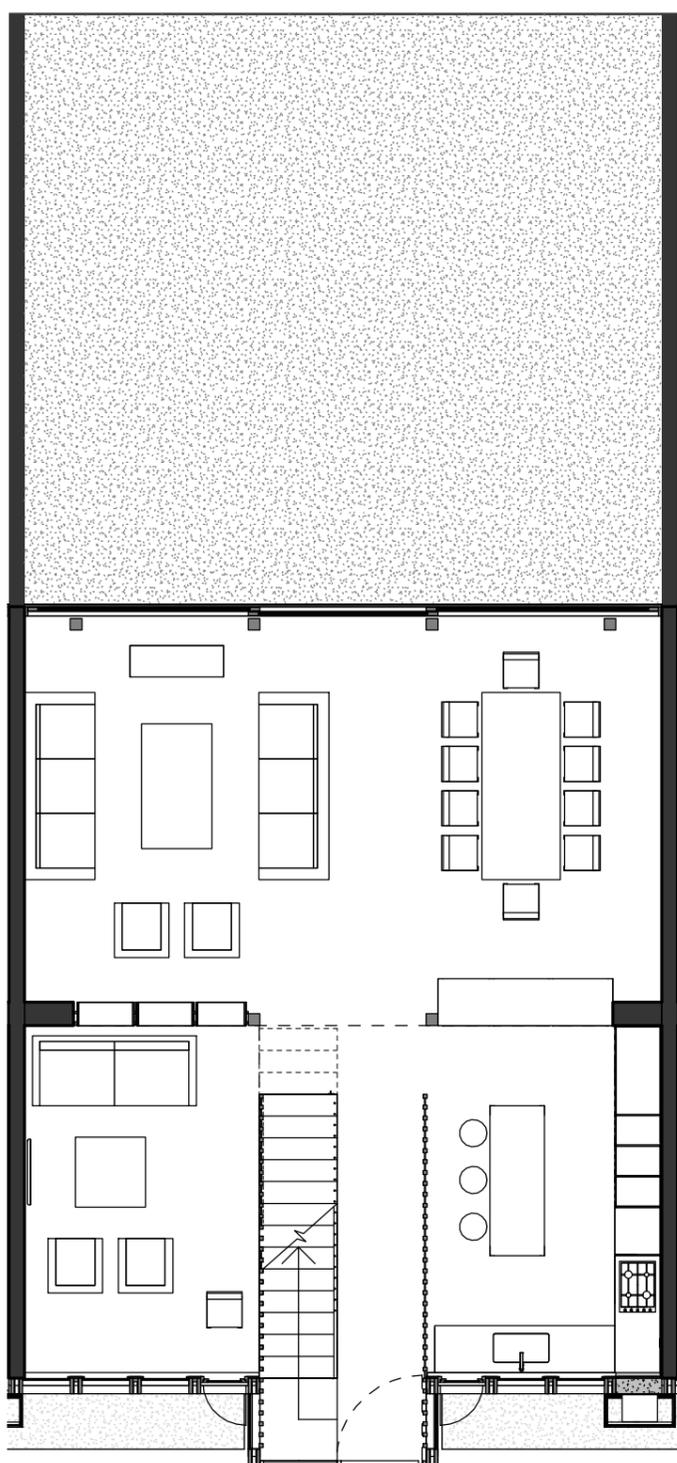

PISO 1

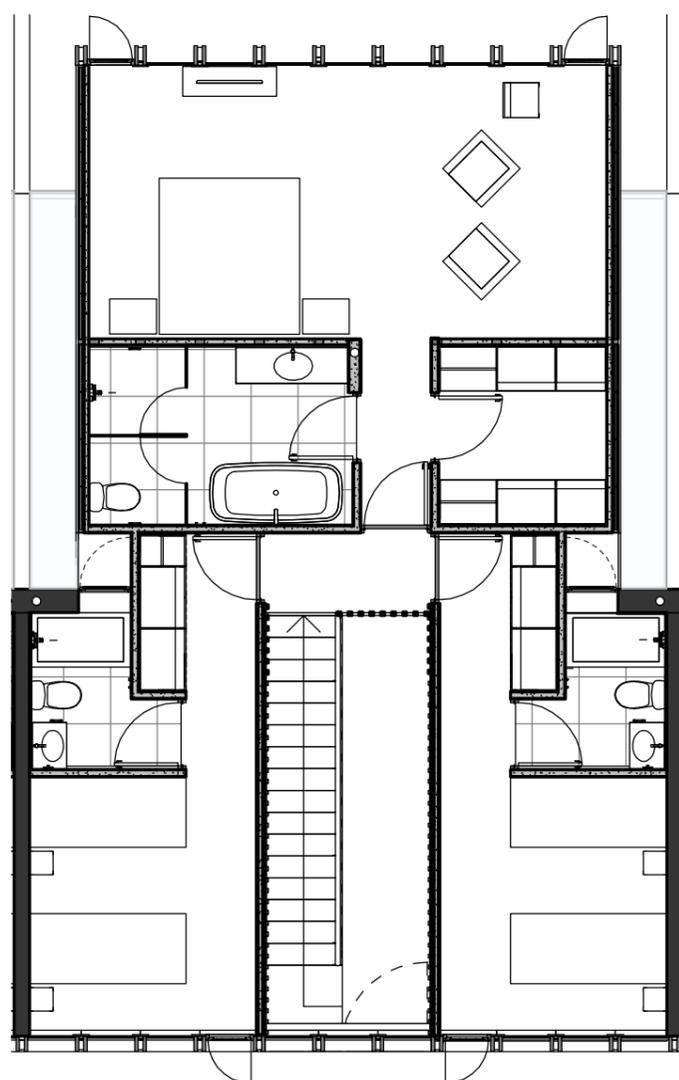

PISO 2

CASA 3

3 DORMITORIOS 4 BAÑOS + SERVICIOS
ORIENTACIÓN NORORIENTE

SUPERFICIE ÚTIL 200.10 m²

PATIO 67.46 m²

PATIO INGLÉS 8.80 m²

SUPERFICIE TOTAL 276.36 m²

* Incluye 3 estacionamientos subterráneos y bodega (9,04 m²)