


# BURGOS NET ZERO

Burgos 416, Las Condes.

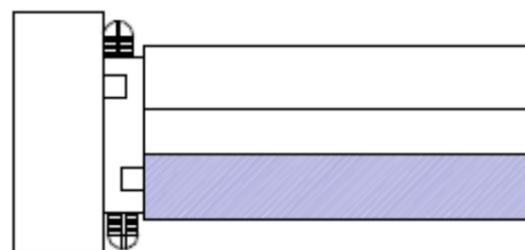


NIVEL 1 

PISO 3



PISO AZOTEA

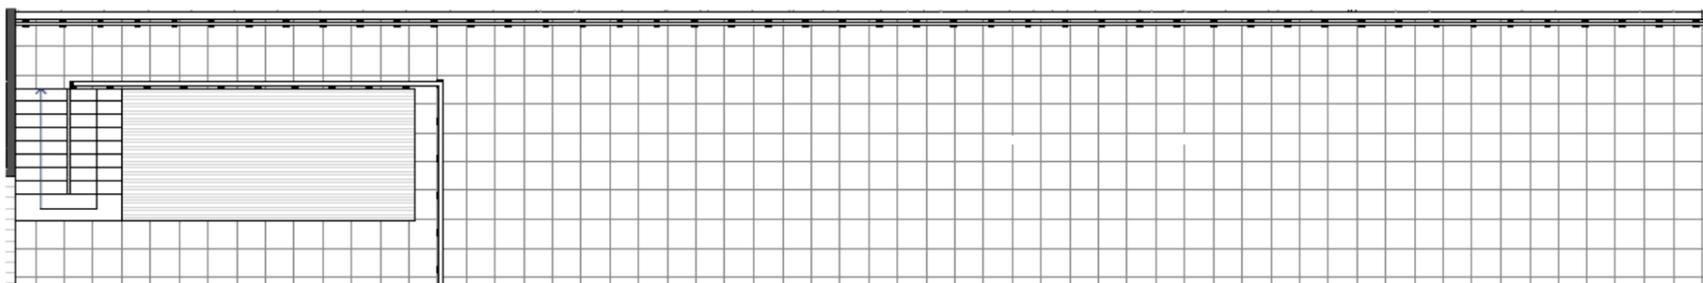

## DEPTO 7

3 DORMITORIOS + 3 BAÑOS  
2 ESTACIONAMIENTOS + BODEGA  
ORIENTACIÓN SUR

SUPERFICIE INTERIOR	139,99 m <sup>2</sup>
TERRAZA	60,84 m <sup>2</sup>
AZOTEA PRIVADA	100,00 m <sup>2</sup>
<b>SUPERFICIE TOTAL</b>	<b>300,83 m<sup>2</sup></b>

La empresa se reserva la facultad de efectuar cambios en los proyectos. Al realizar su compra verifique las características de los mismos. Las imágenes y textos contenidos en este folleto son meramente ilustrativos y referenciales, por lo que podrían no representar exactamente la realidad.