



EDIFICIO RUPERTO CORREA

Ruperto Correa 2335, Providencia

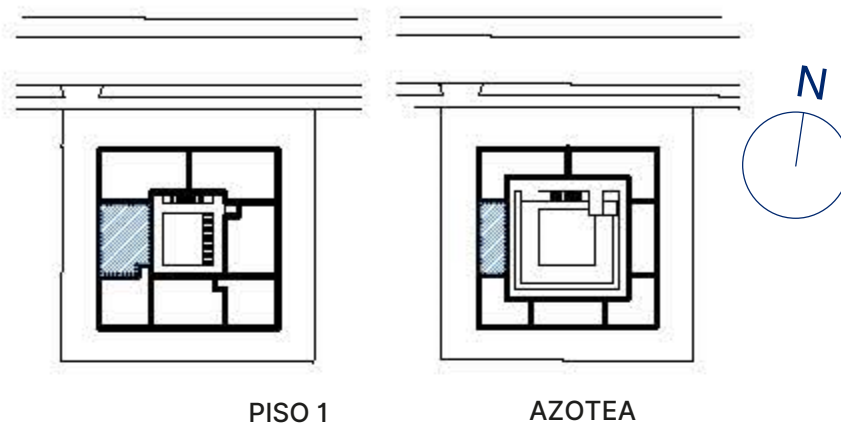

PISO 1

AZOTEA

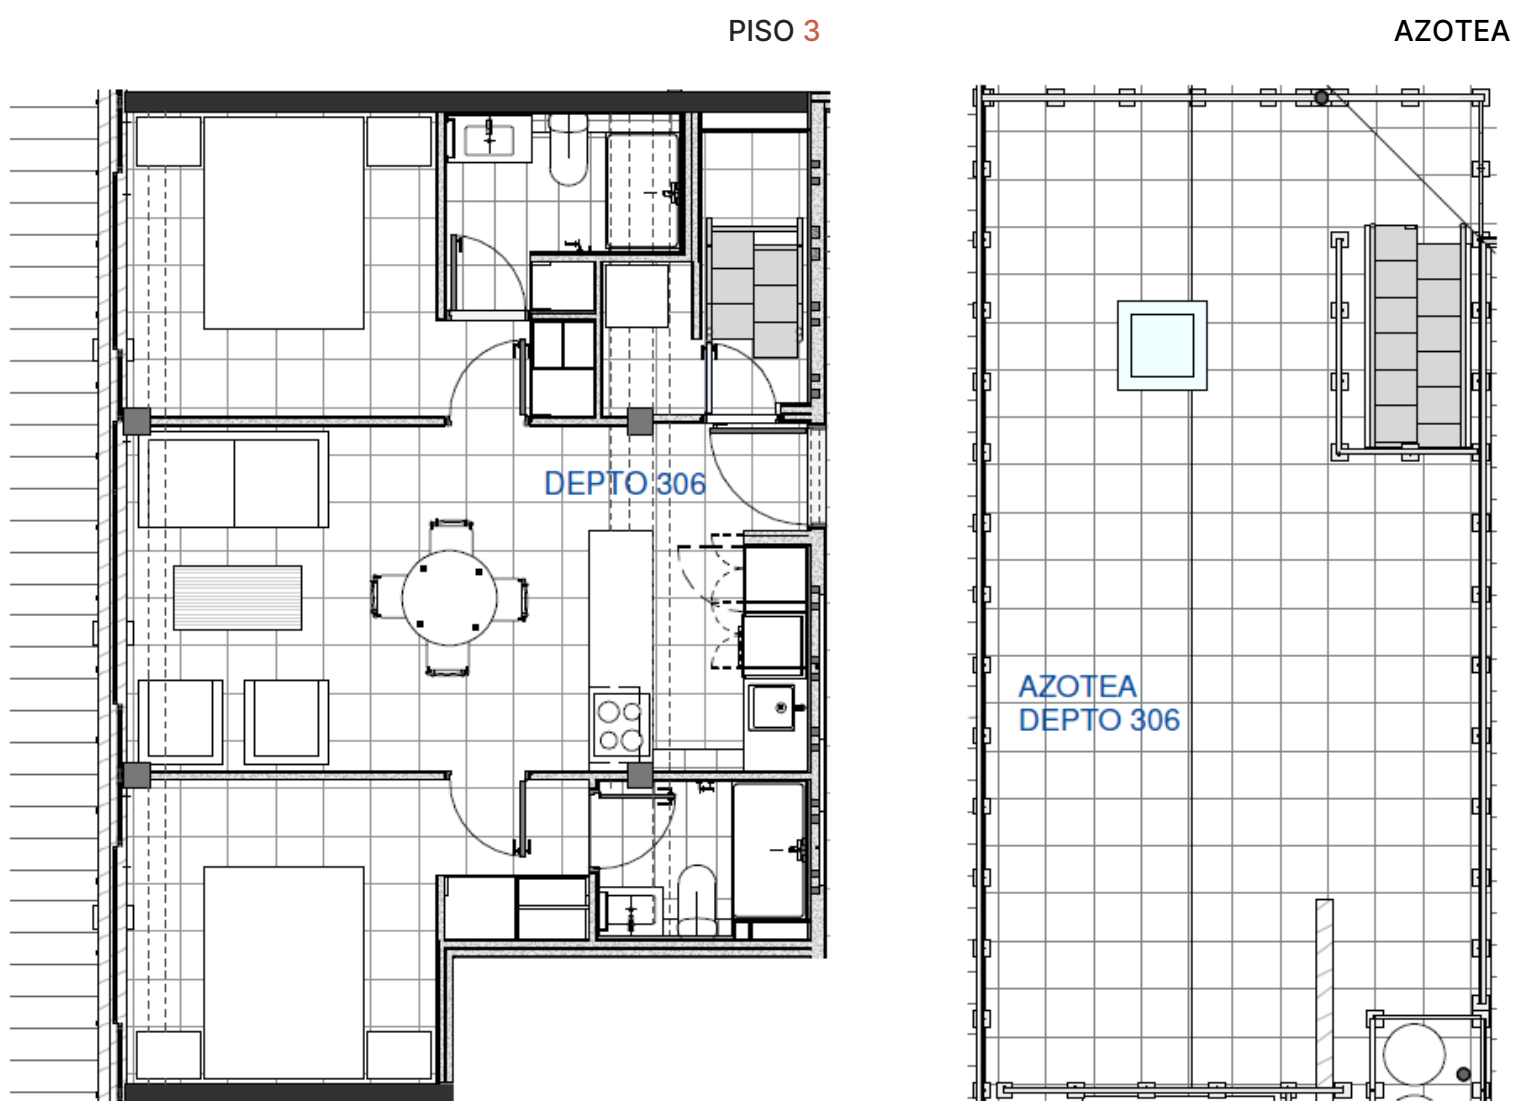

PISO 3

AZOTEA

DEPTO 306

2 DORMITORIOS 2 BAÑOS

ESTACIONAMIENTO Y BODEGA EN SUBTERRÁNEO

SUPERFICIE ÚTIL 58.38 m²

PATIO PRIVADO 42,11 m²

SUPERFICIE TOTAL 100.49 m²

La empresa se reserva la facultad de efectuar cambios en los proyectos. Al realizar su compra verifique las características de los mismos. Las imágenes y textos contenidos en este folleto son meramente ilustrativos y referenciales, por lo que podrían no representar exactamente la realidad.